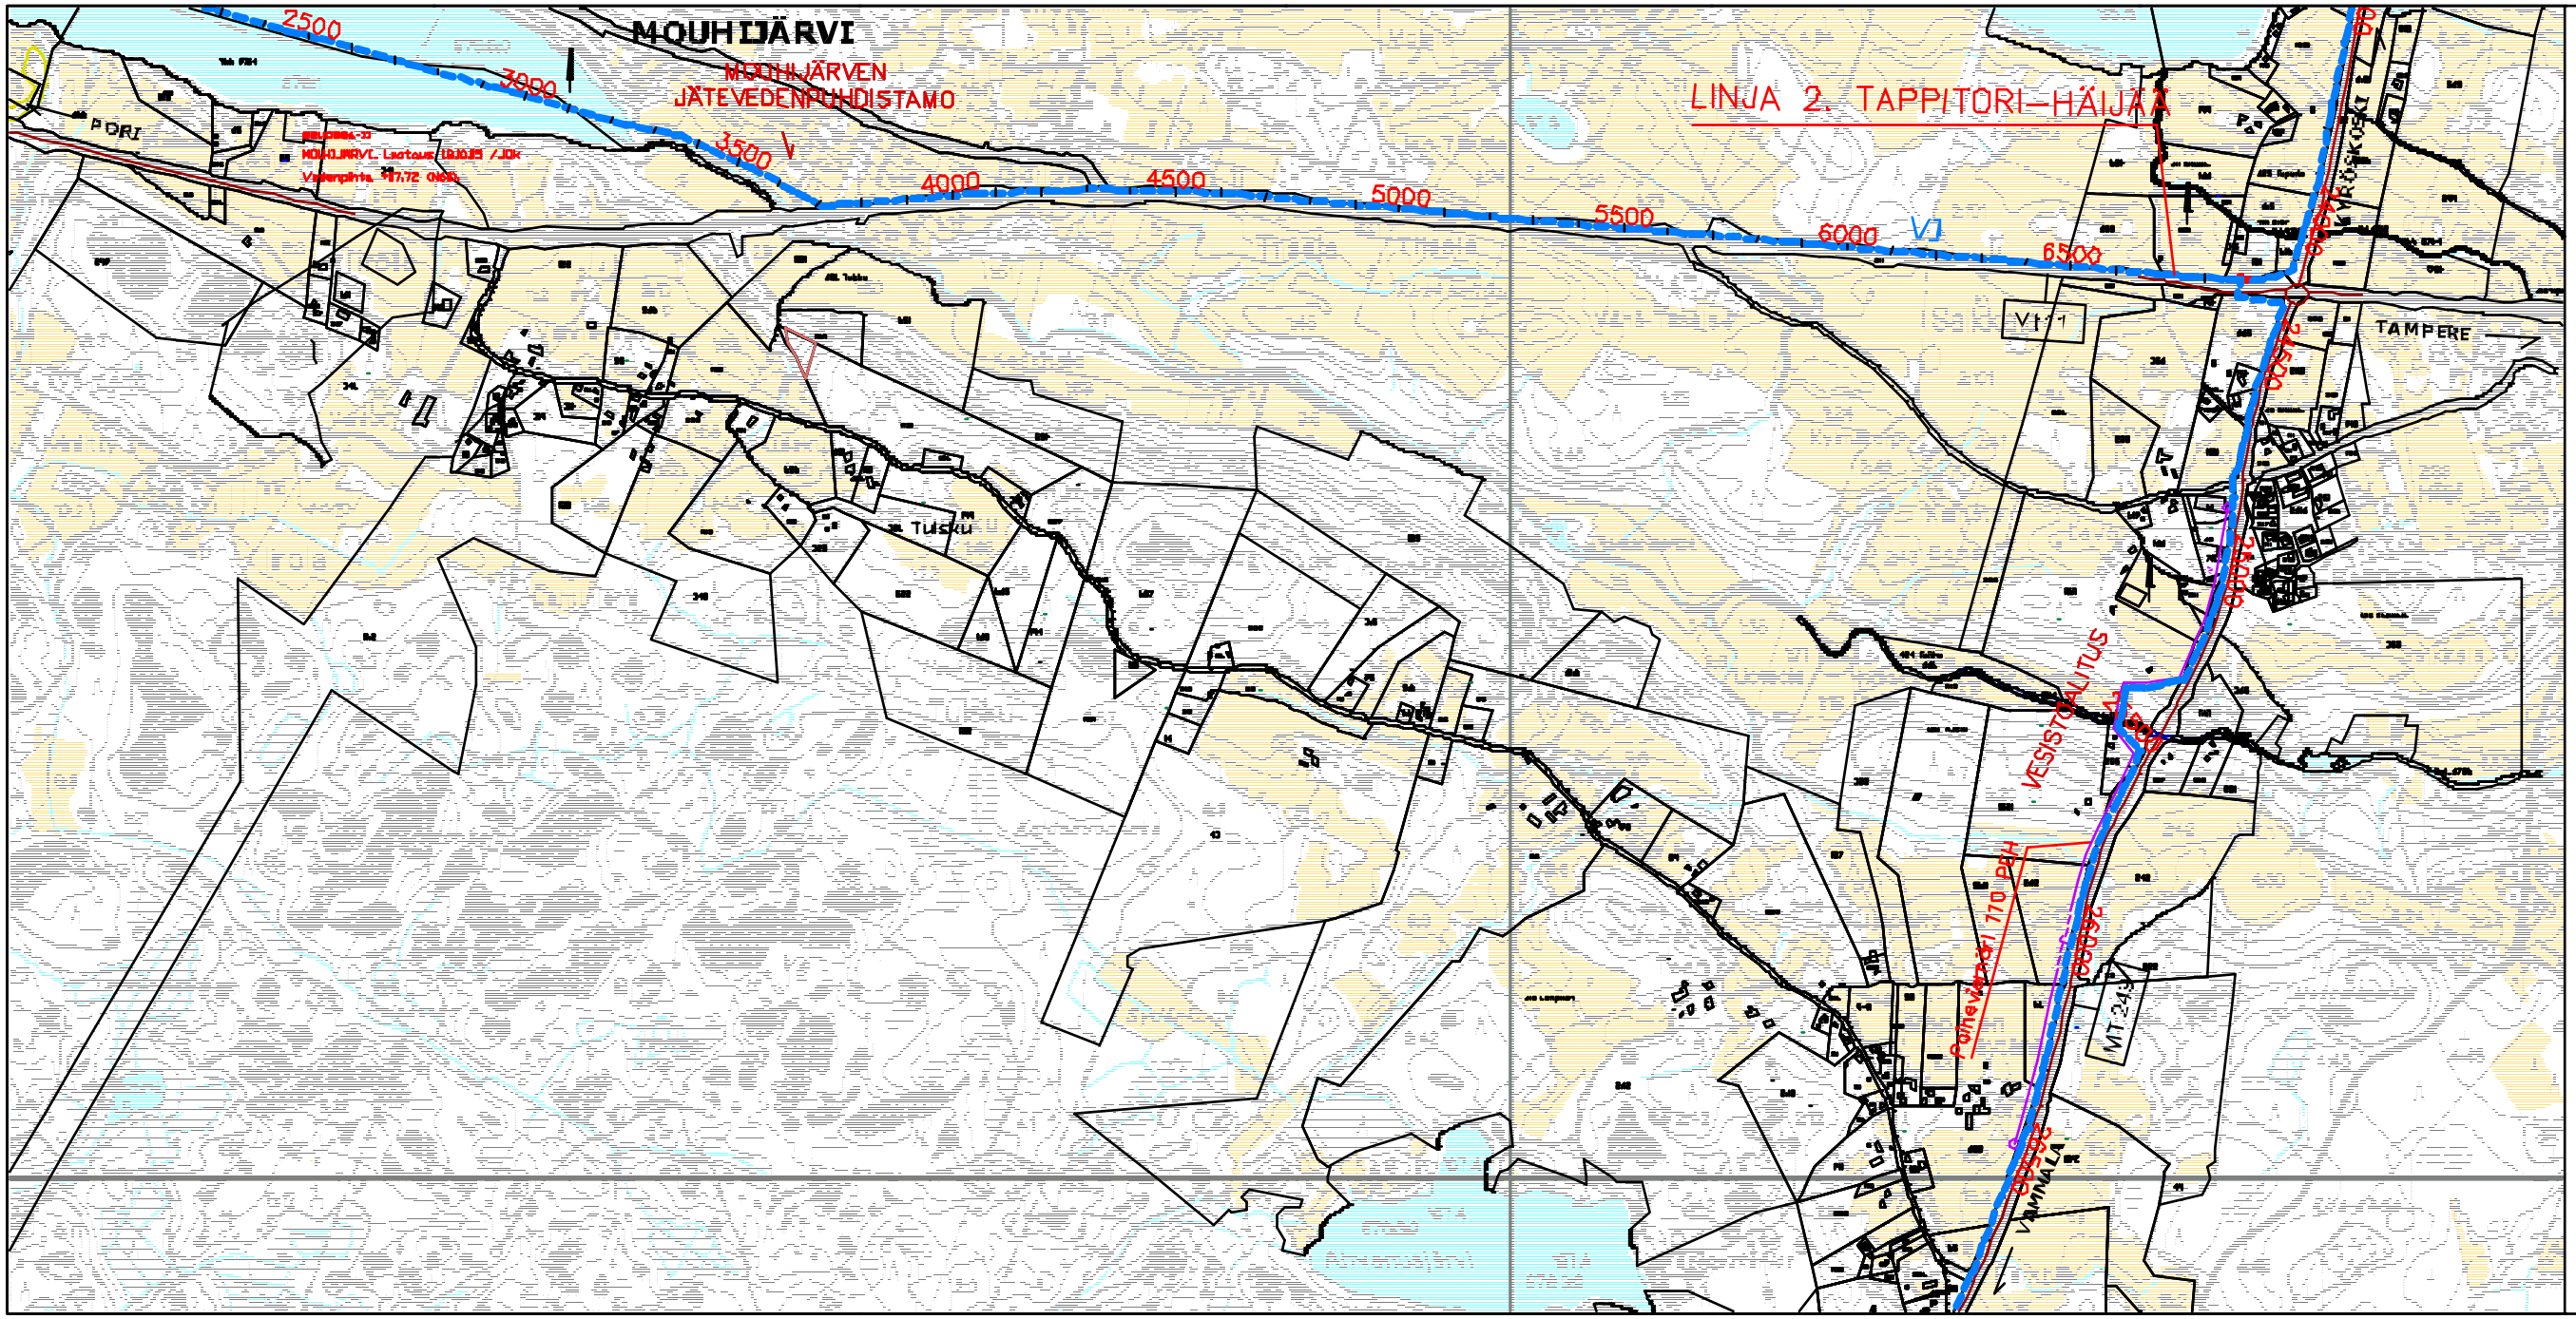

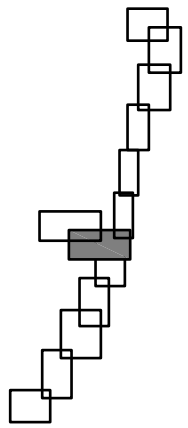

Insinöörityö
Tampereen vesihuoltolaitos

VHT 23 11 05

JULKINEN

A