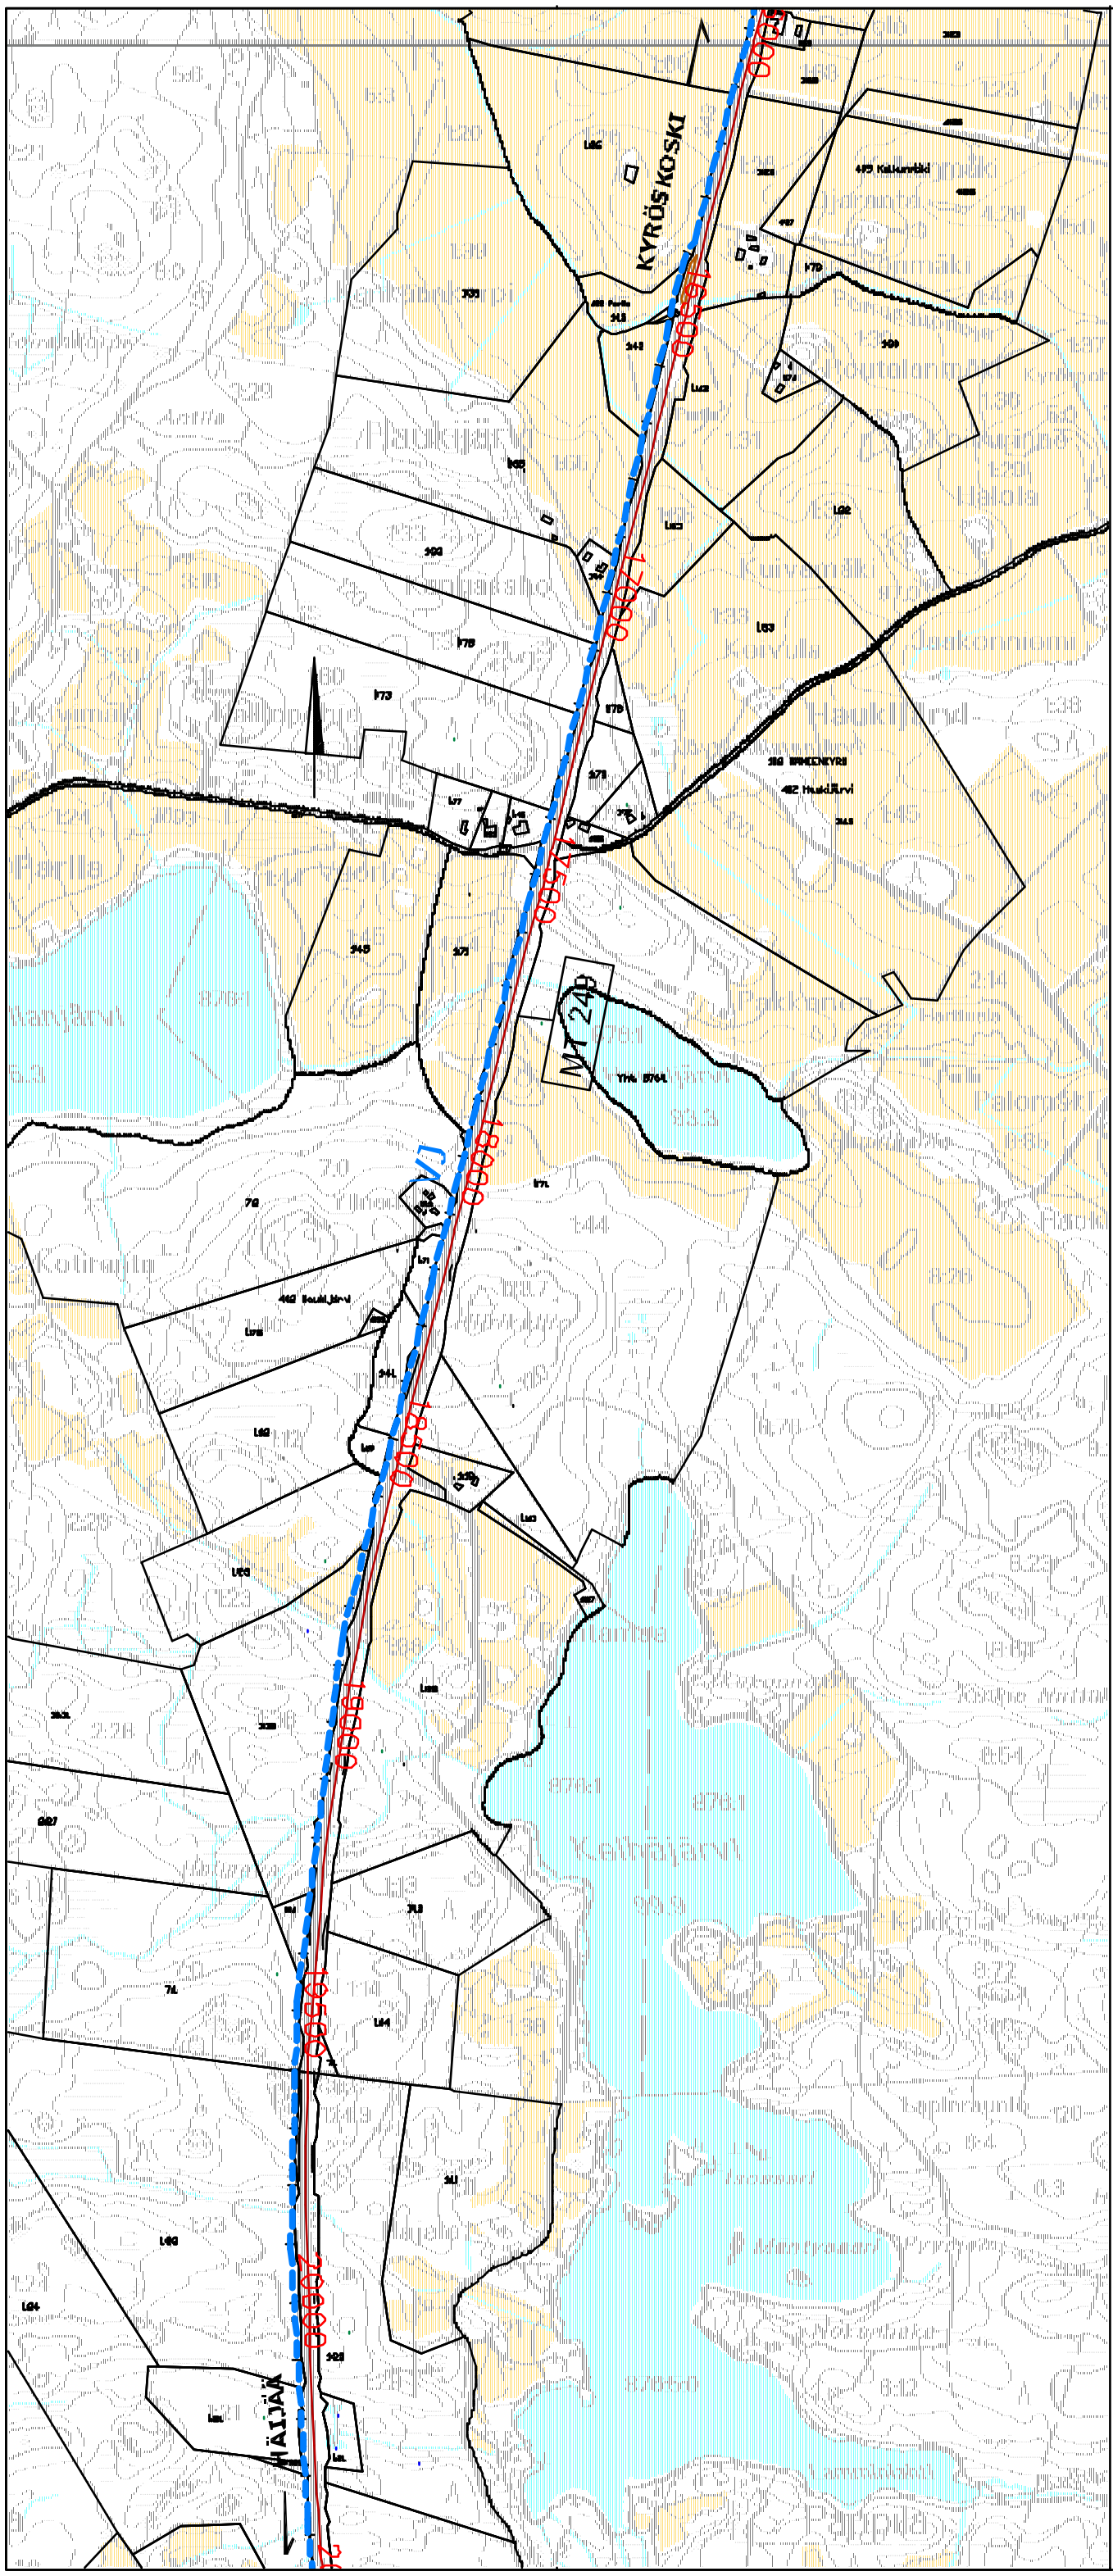

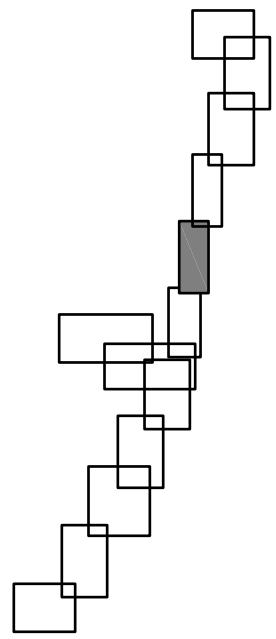

Merkki	Kpl	Pvm	Nimi	Hyv.	Muutoksen kuvaus

RAKENNUSSUUNNITELMA

VH II

8211CR86-85

A

Pöllä

KMH

8.15.3.15