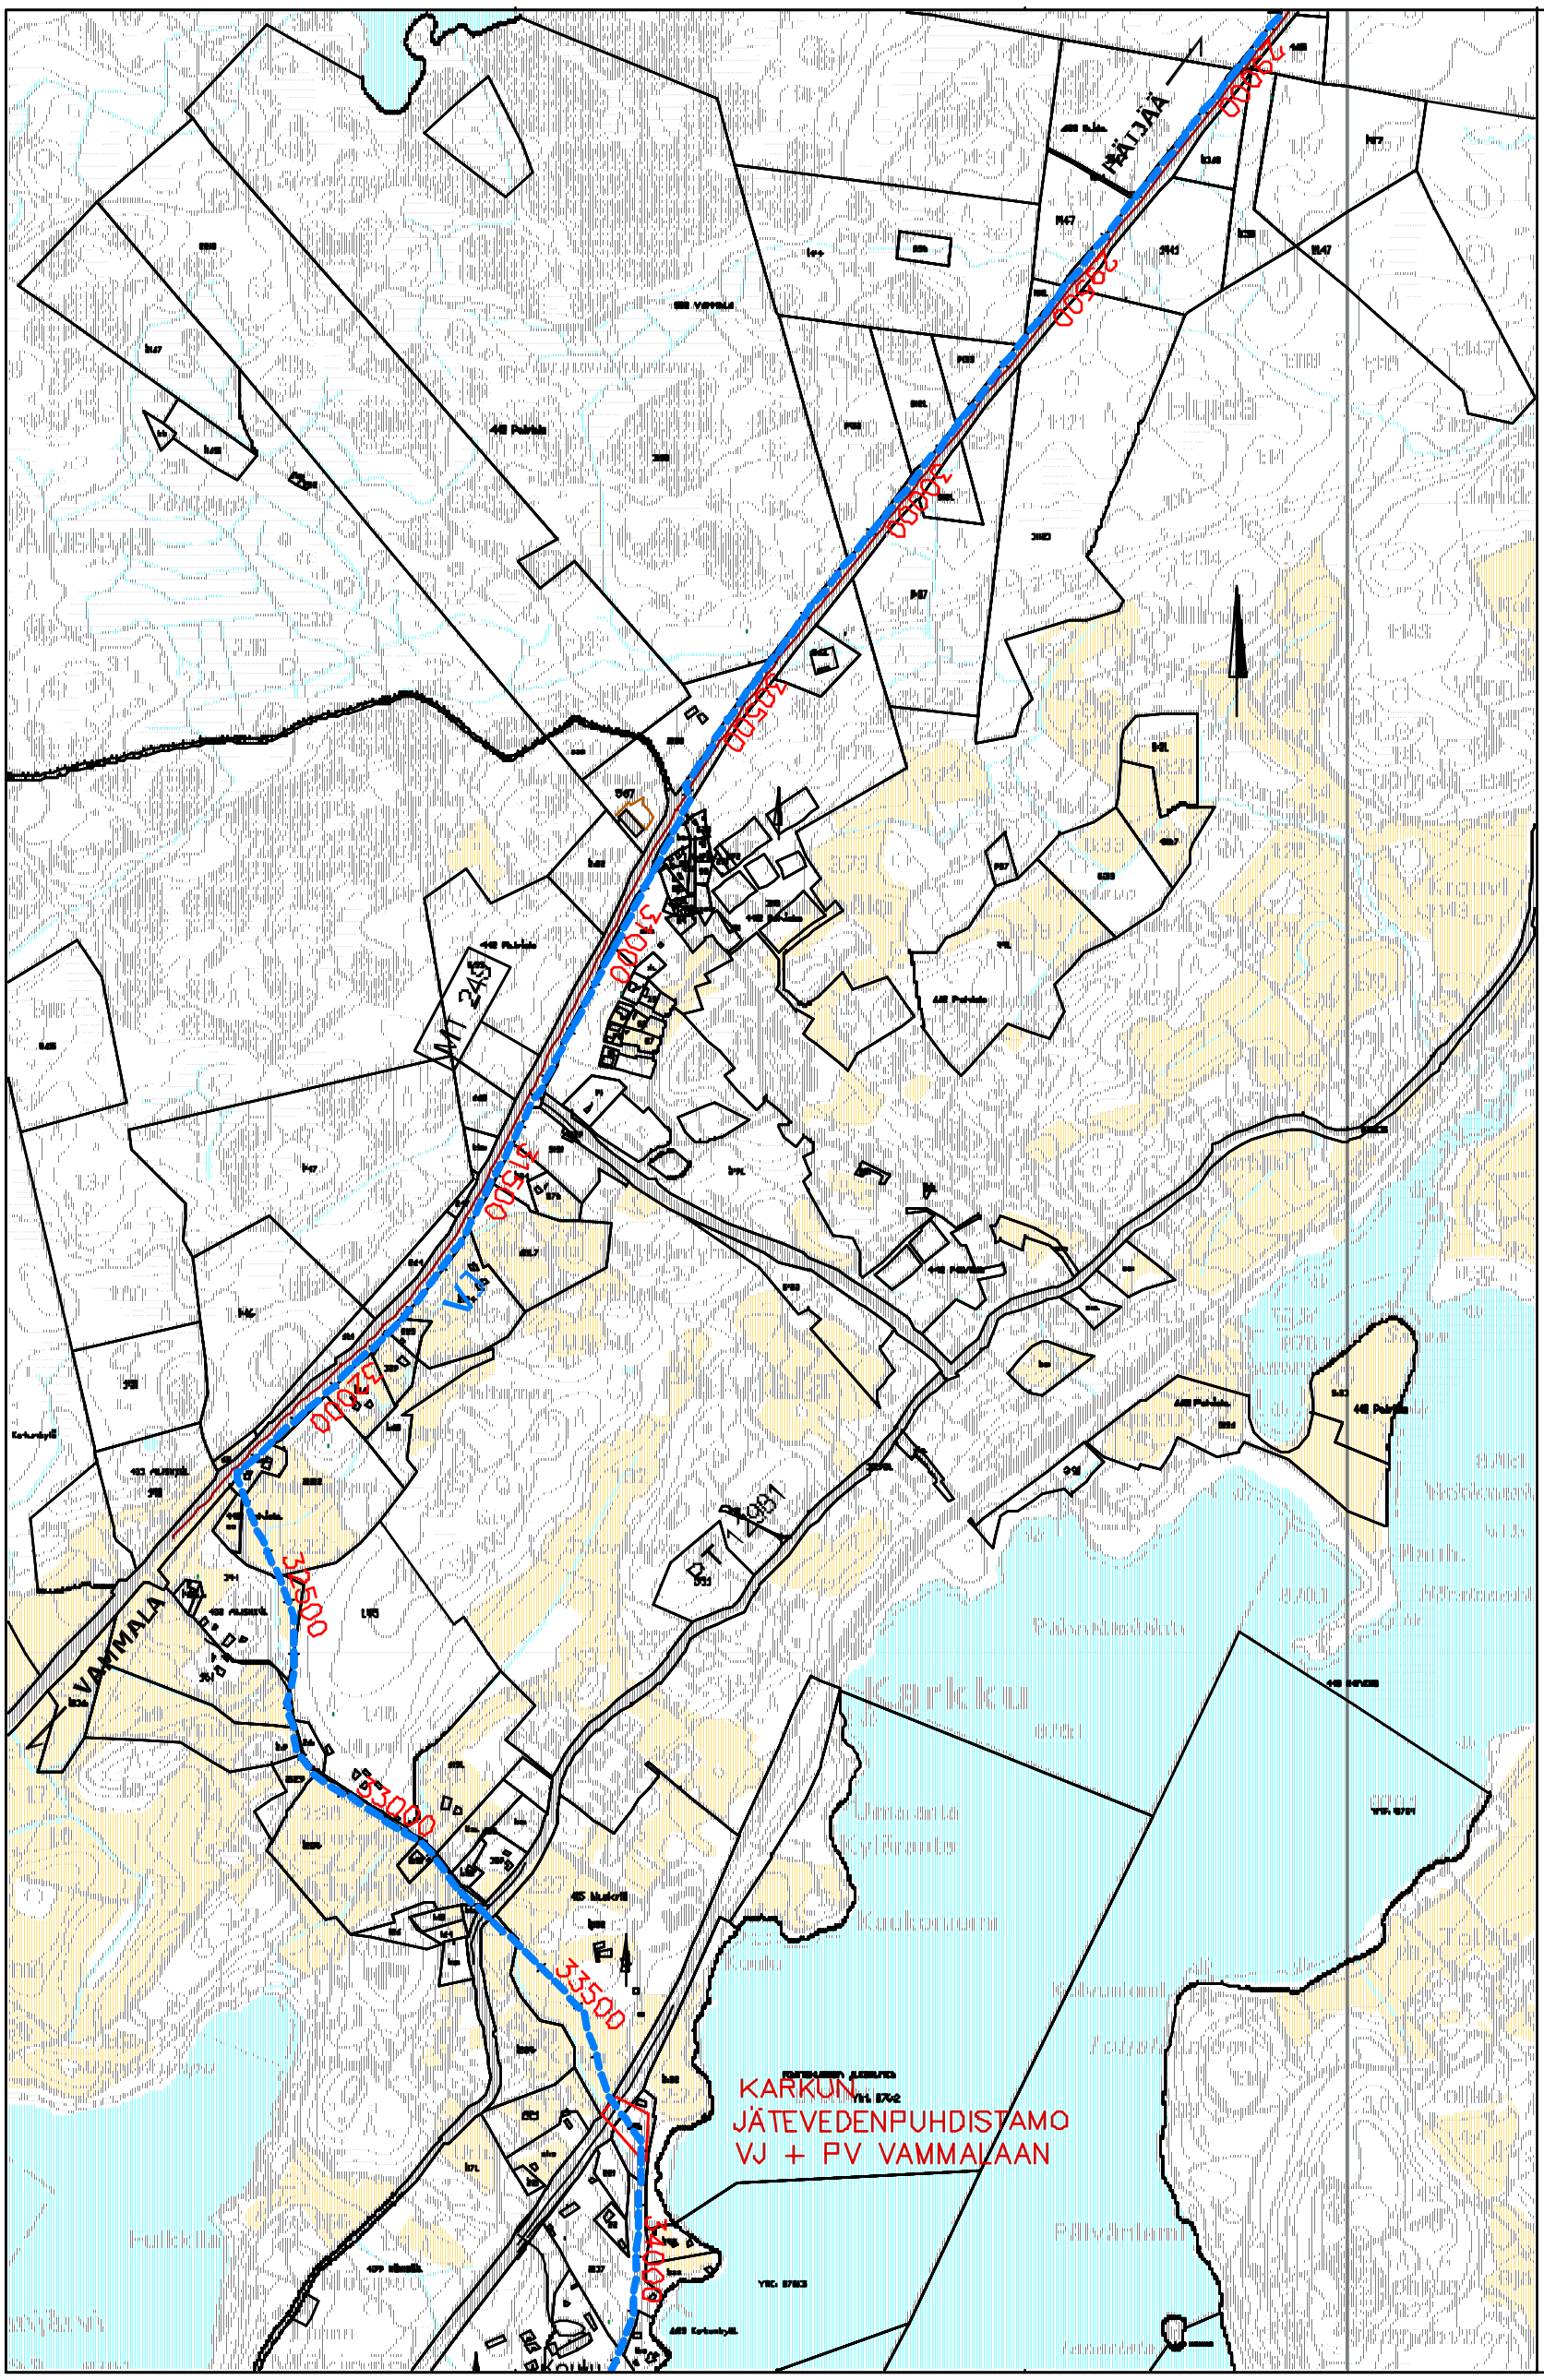

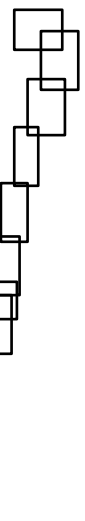

MUTKI	KPL	PVM	SIVI	HYV.	MUOKATTAJAN NIMI

Tampere-Toijala-
Riihimäen vaihtoratahanke

VH-T 02.10.2007

0310303-20

A