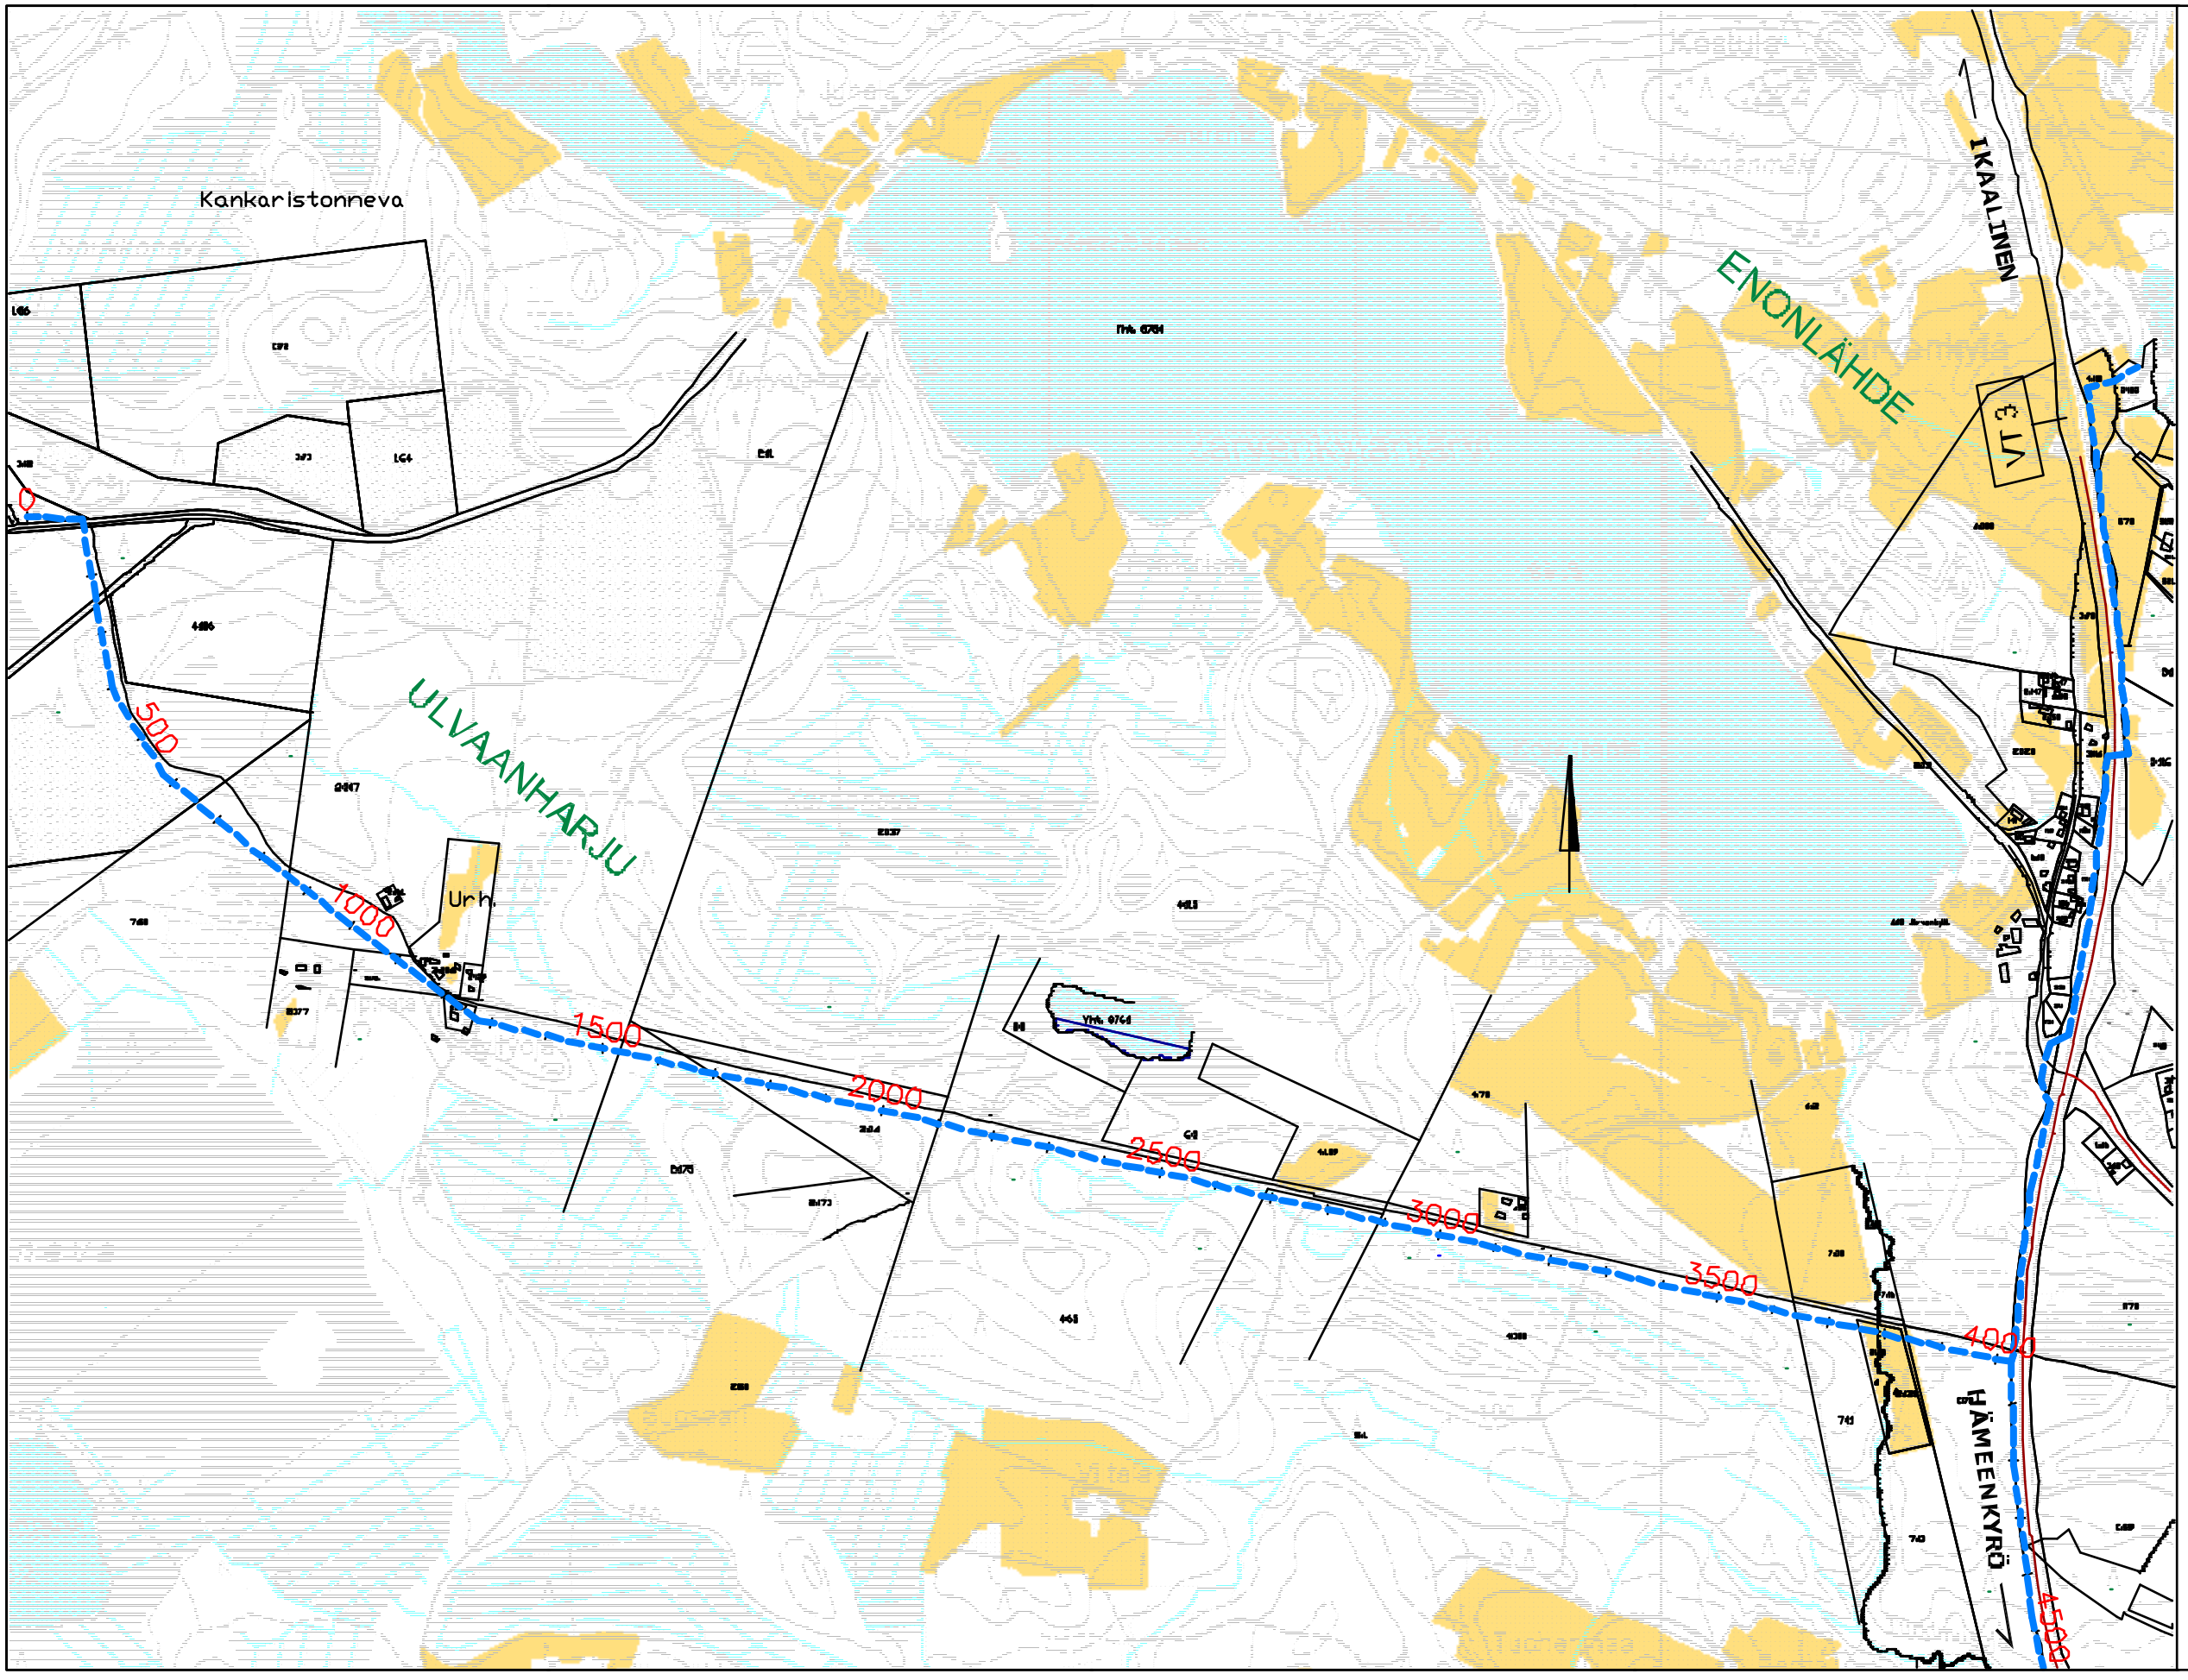

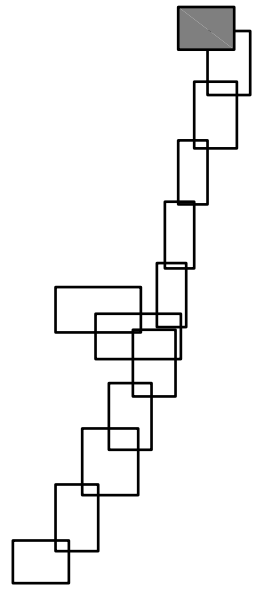

Muutt	Kpl	Pvm	Nimi	Syy	Muutosten selitys

KAKHIRESSIKIRJA

Lounais-Suomi
Pirkanmaan vaihtoehdot

Suunnitelmatasa
Tarkat
TR 1-4 III

1:5000

VHT 0211090G

0311090G-SL

A

Laatinut

Tarkist.

KAHI

2-13.5.09