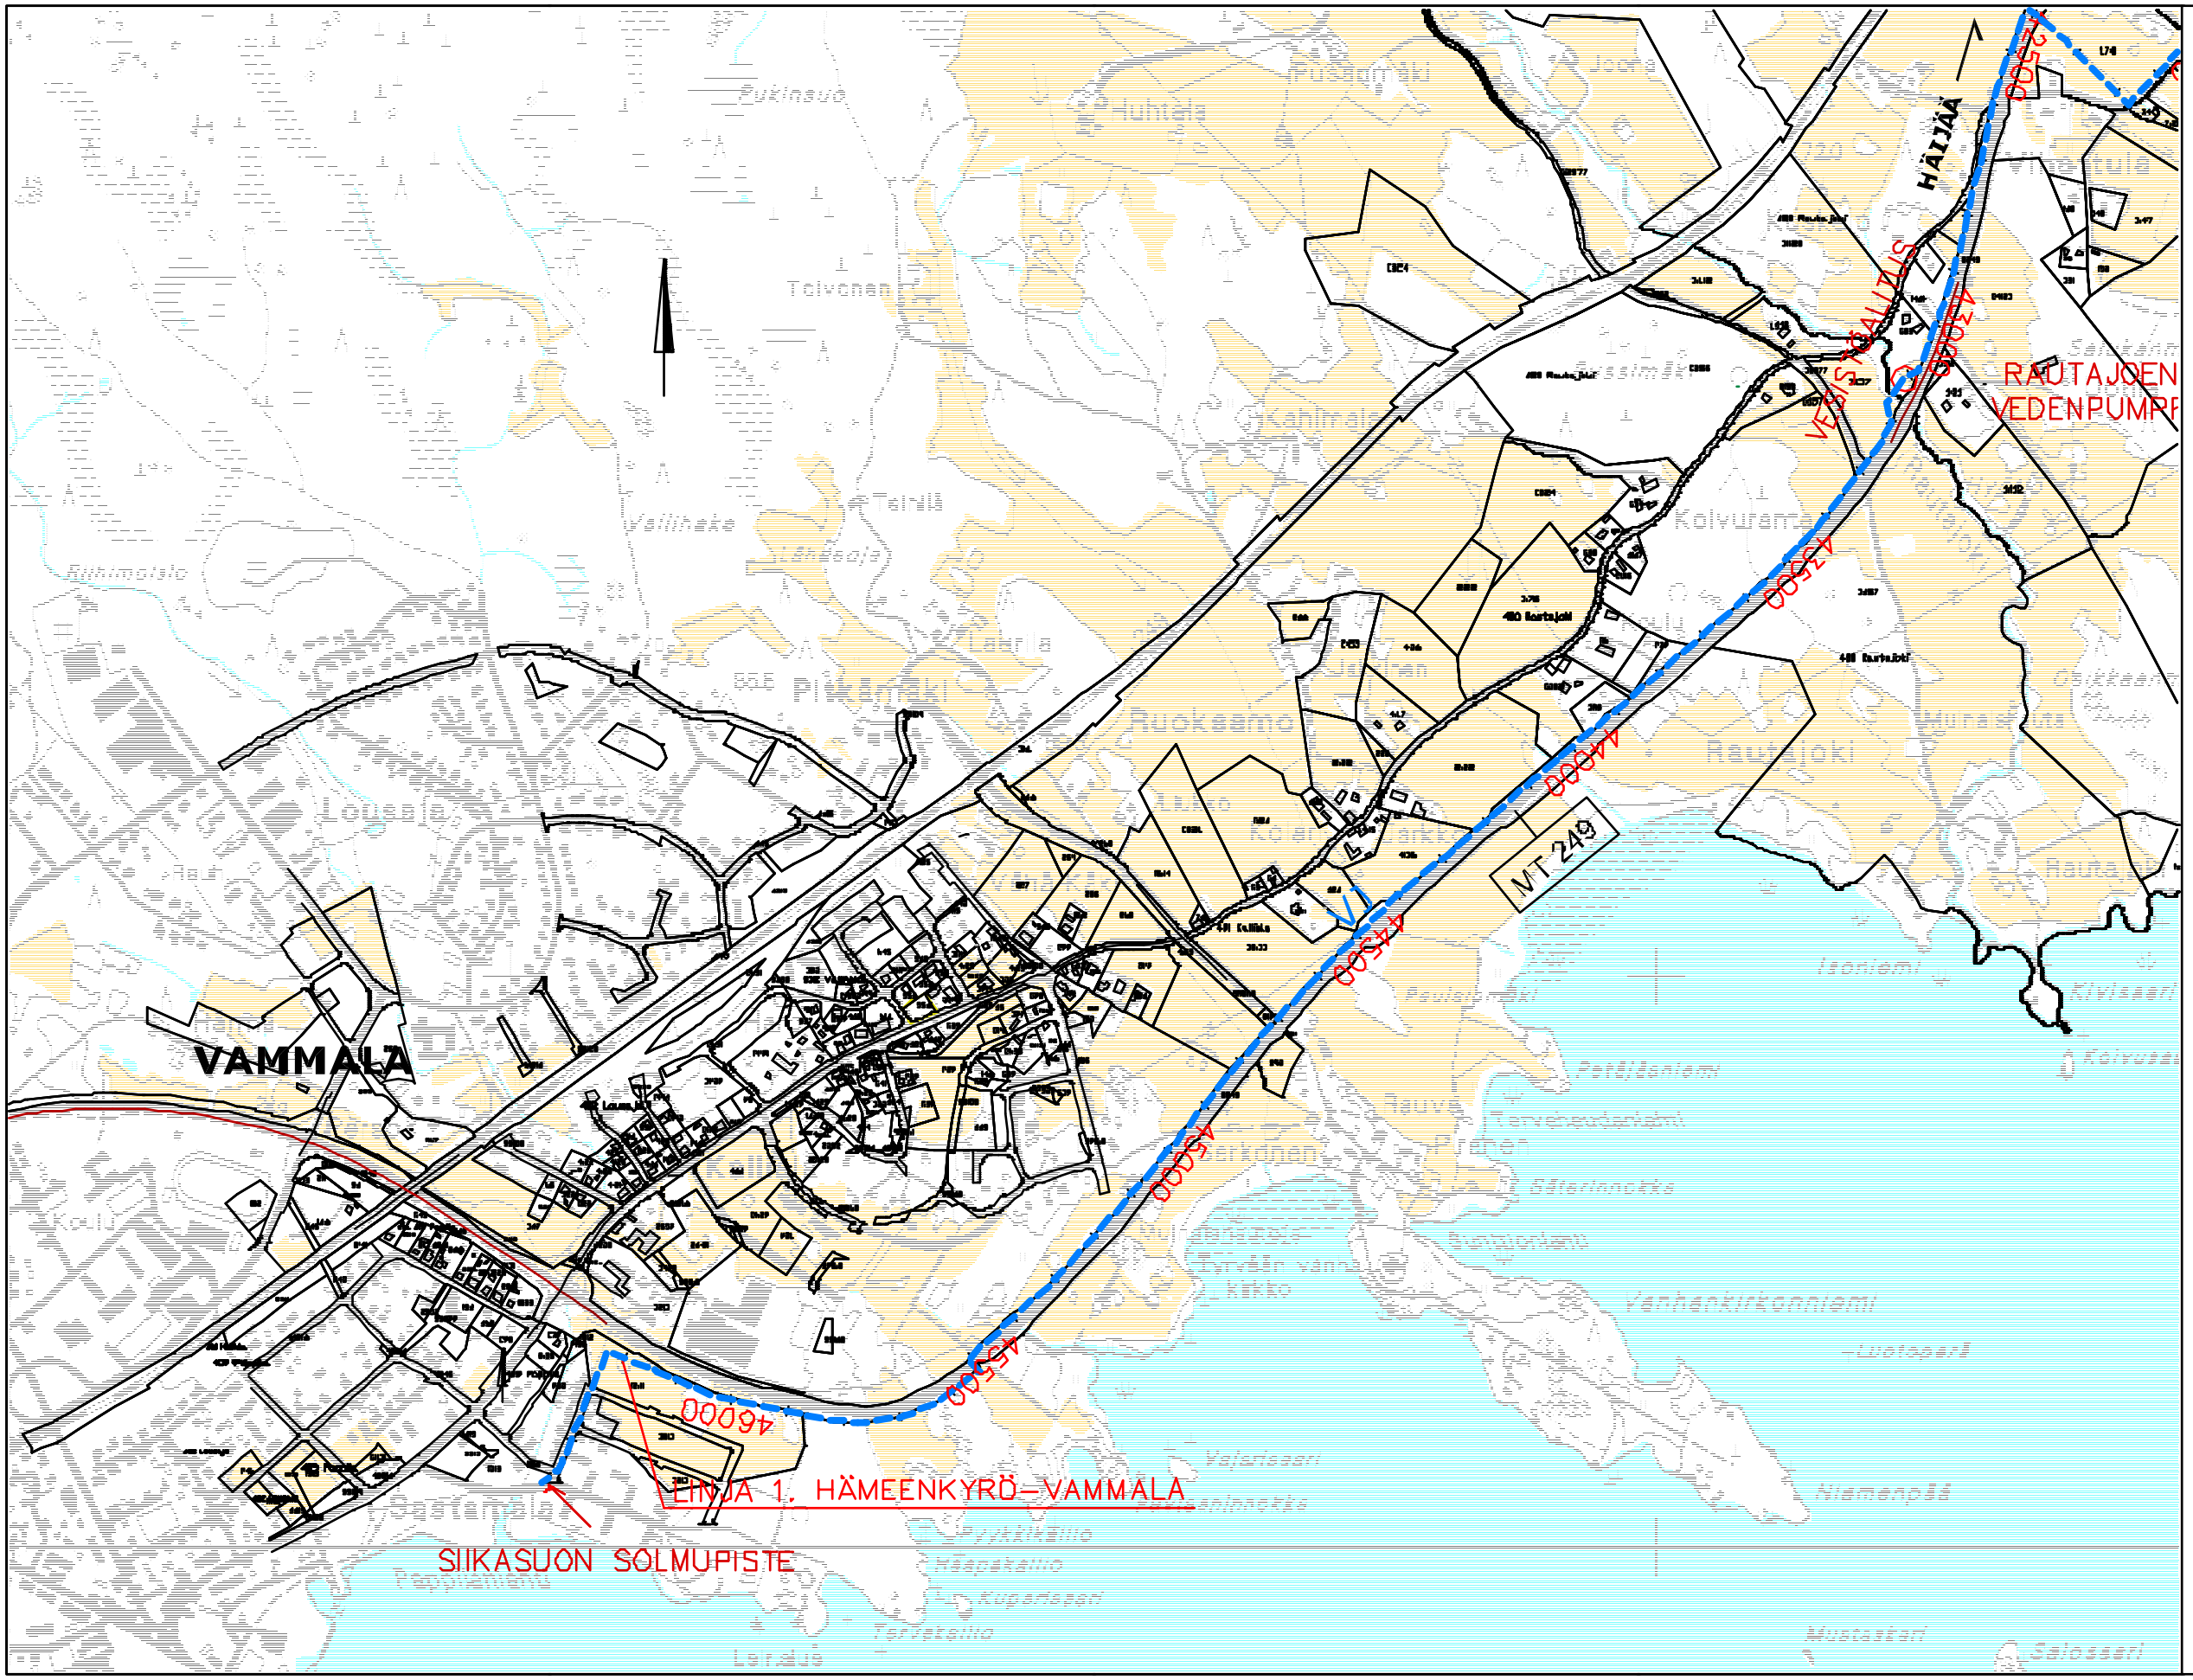

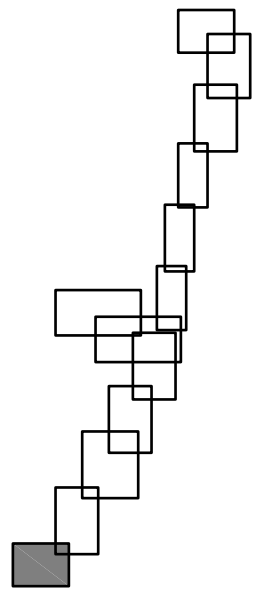

Muutos	Kpl	Pvm	Nimi	Syy	Muutosten pohdanta



Mittakaava: 1:5000

VHT 021 0905

0310905-G11

A

Piirtäjä: Tarkistaja: